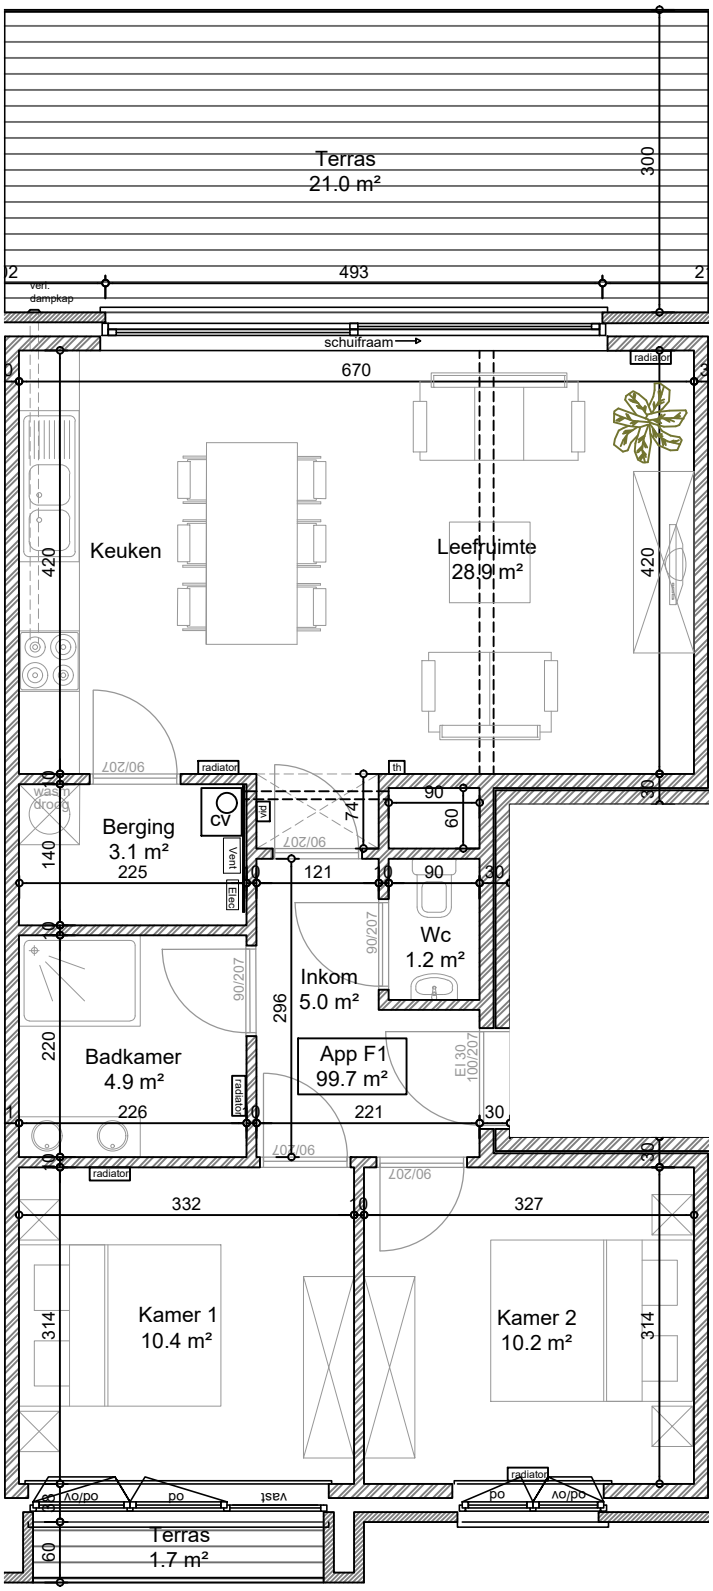

Project: RESIDENTIE VIK MEERBEKE	Appartement F1 - 1 ste verdieping		**T R A W O B O** Nieuwstraat 8 - 9860 Oosterzele mail: info@trawobo.be website: http://www.trawobo.be
Datum: 29/08/2018	Formaat: A4	Schaal: 1:75	Plan nr: 1